

SVOD DESTIČE VODY $\phi=100$


1

01

SVOD DESTIČE VODY $\phi=100$

P3

P4

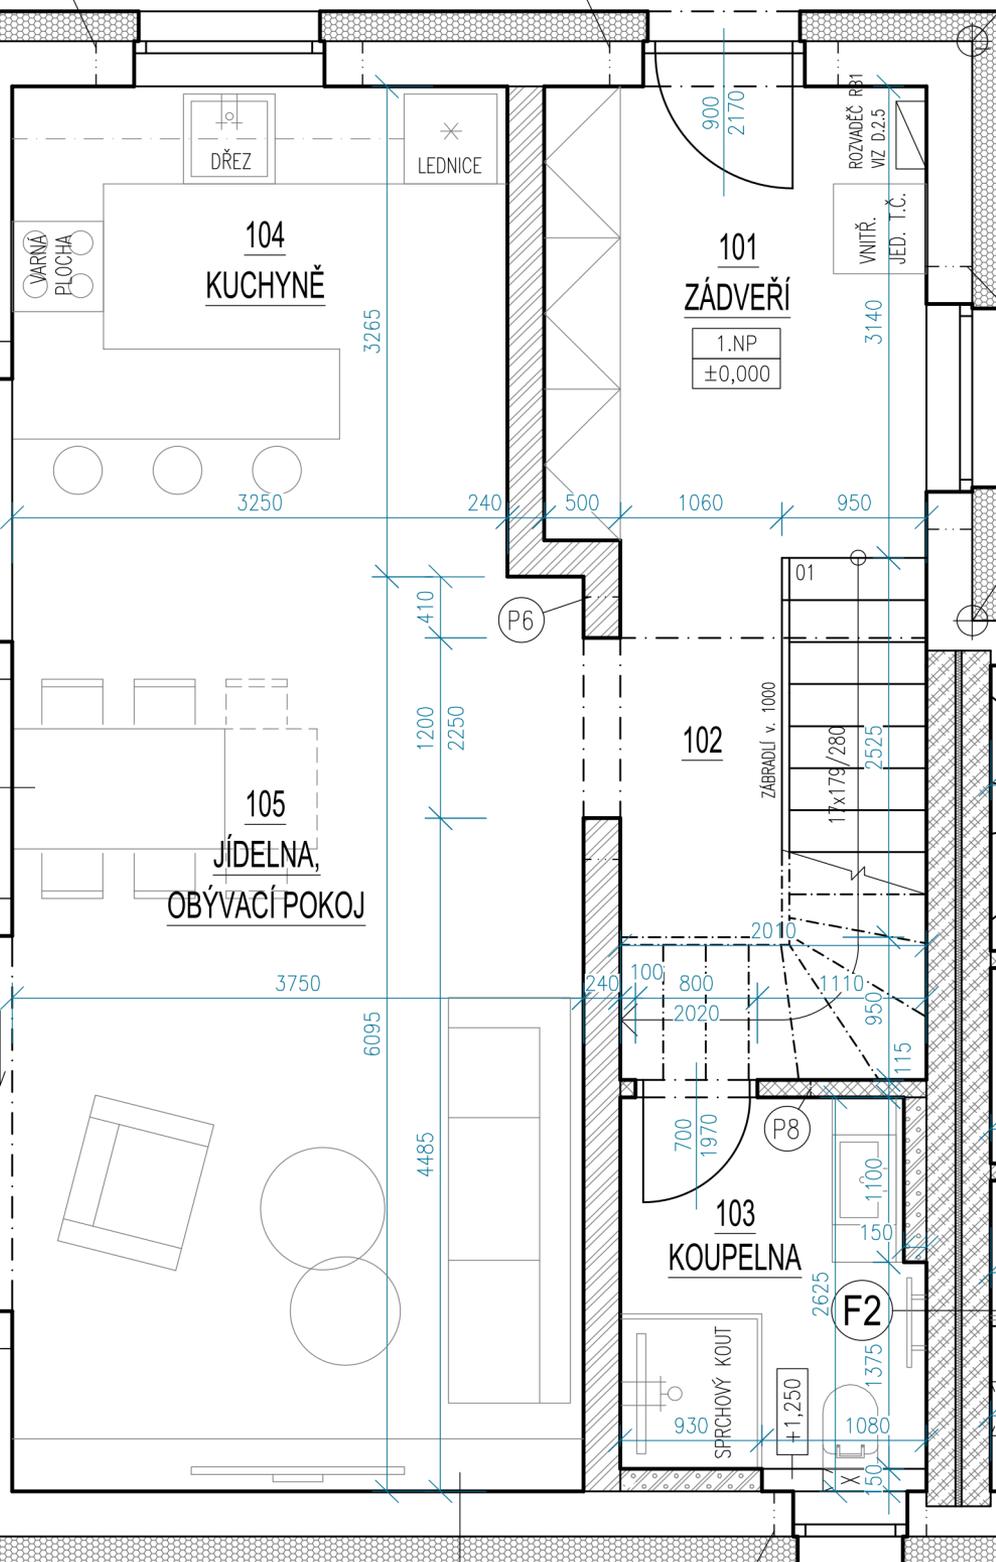

DŘEZ

LEDNICE

VARNÁ PLOCHA

104
KUCHYŇĚ

3250

3265

101
ZÁDVEŘÍ

1.NP
±0,000

ROZVADEČ R81
VZ D.2.5

VNITŘ.
JED. T.Č.

3140

102

ZÁBRADLÍ v. 1000

17x179/280

2525

105
JÍDELNA,
OBÝVACÍ POKOJ

3750

6095

4485

103
KOUPELNA

SPRCHOVÝ KOUT

F2

±1,250

1080

E1

P5

P