


I SVOD DEŠŤOVÉ VODY d=100

I SVOD DEŠŤOVÉ VODY d=100

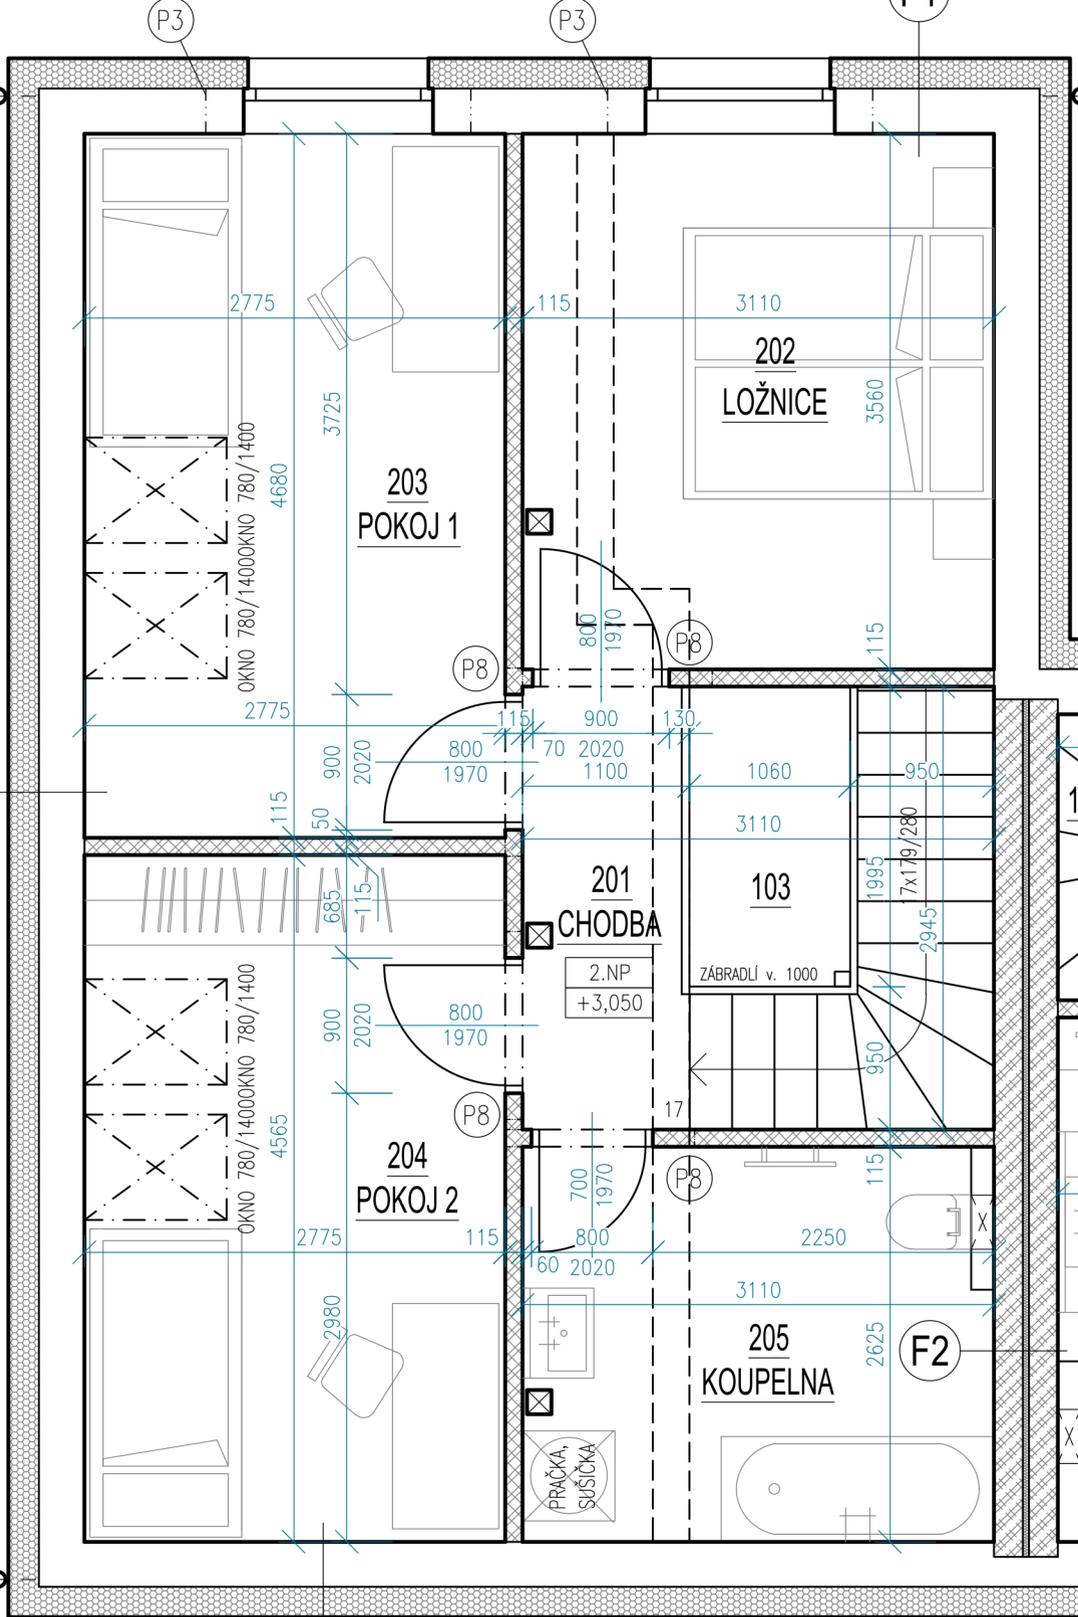

F1